


Plan d'Aménagement du Complexe Zones Humides Mahavavy-Kinkony Région Boeny

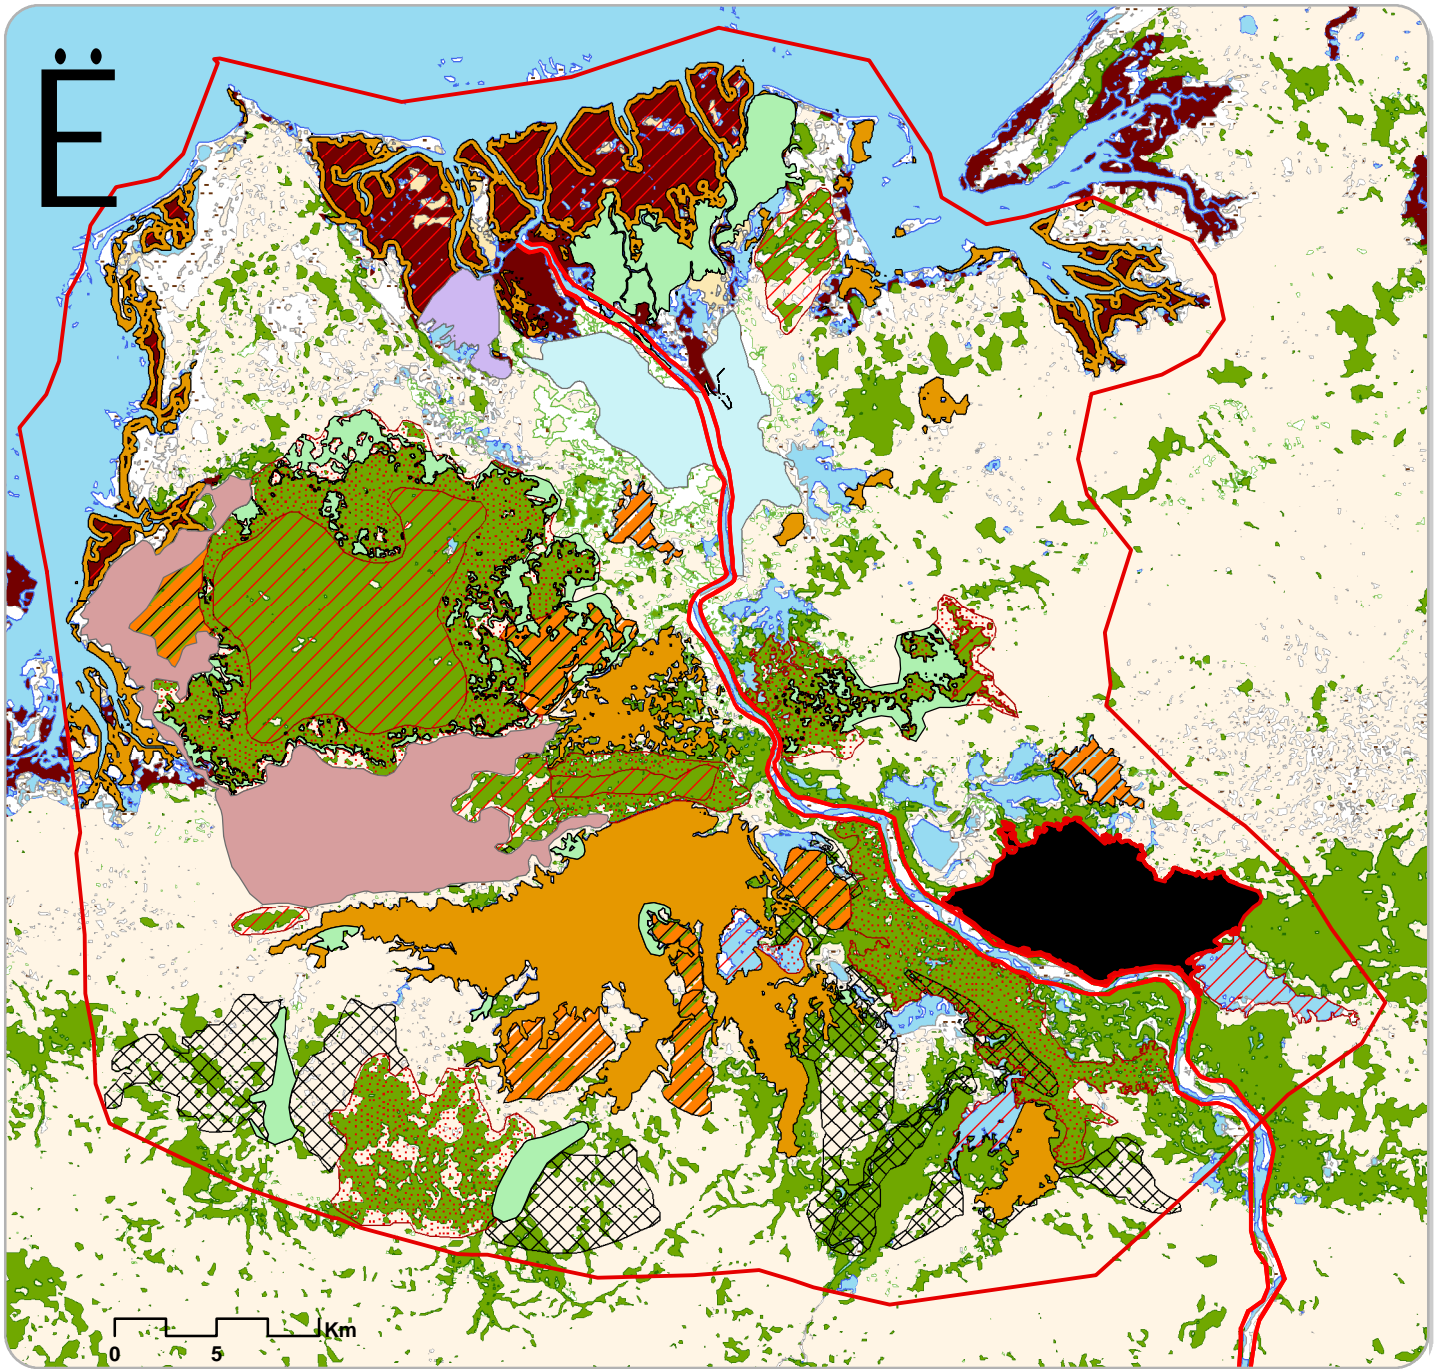

Légende

- | | | | | | | | |
|--|-------------------------------------|--|---------------------|--|-----------------|--|--|
| | Zone Aménagement Protection Berges | | Propriété Ampanjaka | | Zone de Culture | | Zone Utilisation Durable (Zones Humides) |
| | Zone Utilisation Durable (Pâturage) | | Propriété Coplant | | Sable | | Limite de l'AP |
| | Zone Restauration | | Forêt dense sèche | | Tan | | Noyau Dur |
| | Zone Utilisation Durable | | Plan d'eau | | Savane | | |
| | Zone Portuaire Coplant | | Mangrove | | | | |
| | Transfert Gestion | | | | | | |
| | Zone Aménagement Anti-érosion | | | | | | |

Sources de données: Landsat 2005,
Consultations Publiques,
Vérité terrain en 2008,
Atelier validation du Plan
d'Aménagement en nov. 2008